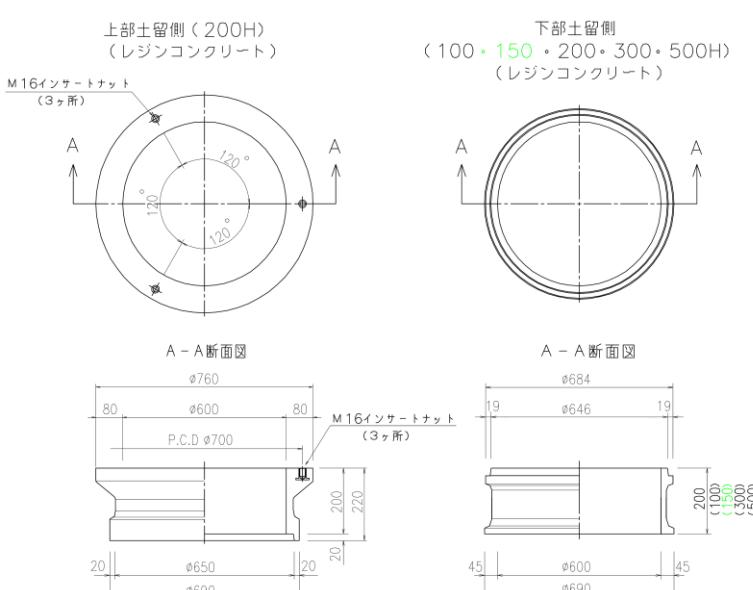
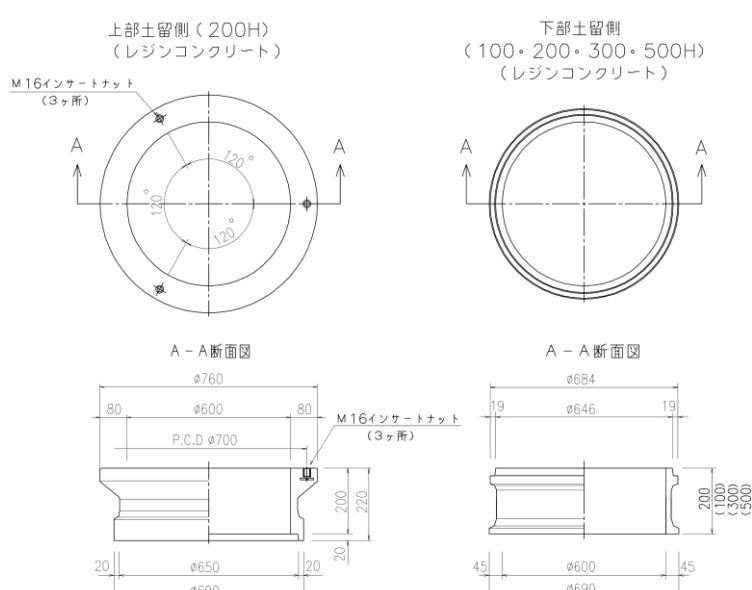
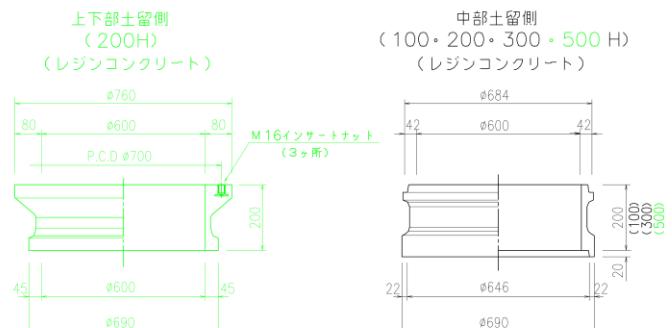
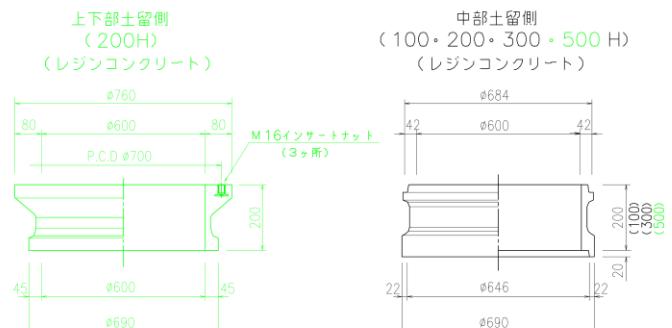
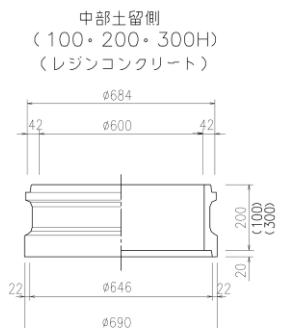


新旧対照表（水道工事設計標準図）

| 現行 | 訂正後 | 備 考 |
|---|--|--|
| <p>土留側 (φ 600) (JWWA K 148 (準拠))</p>  <p>土留側 (φ 600) (JWWA K 148 (準拠))</p>  | | |
| <p>上下部土留側 (200H) (レジンコンクリート)</p>  <p>中部土留側 (100. 200. 300. 500H) (レジンコンクリート)</p>  | <p>中部土留側 (100. 200. 300H) (レジンコンクリート)</p>  | <p>下部土留側150Hの削除</p> <p>上下部土留側の削除</p> <p>中部土留側500Hの削除</p> |

(注) 本図面の単位はmmで、縮尺はフリーとする。

(注) 本図面の単位はmmで、縮尺はフリーとする。