


正

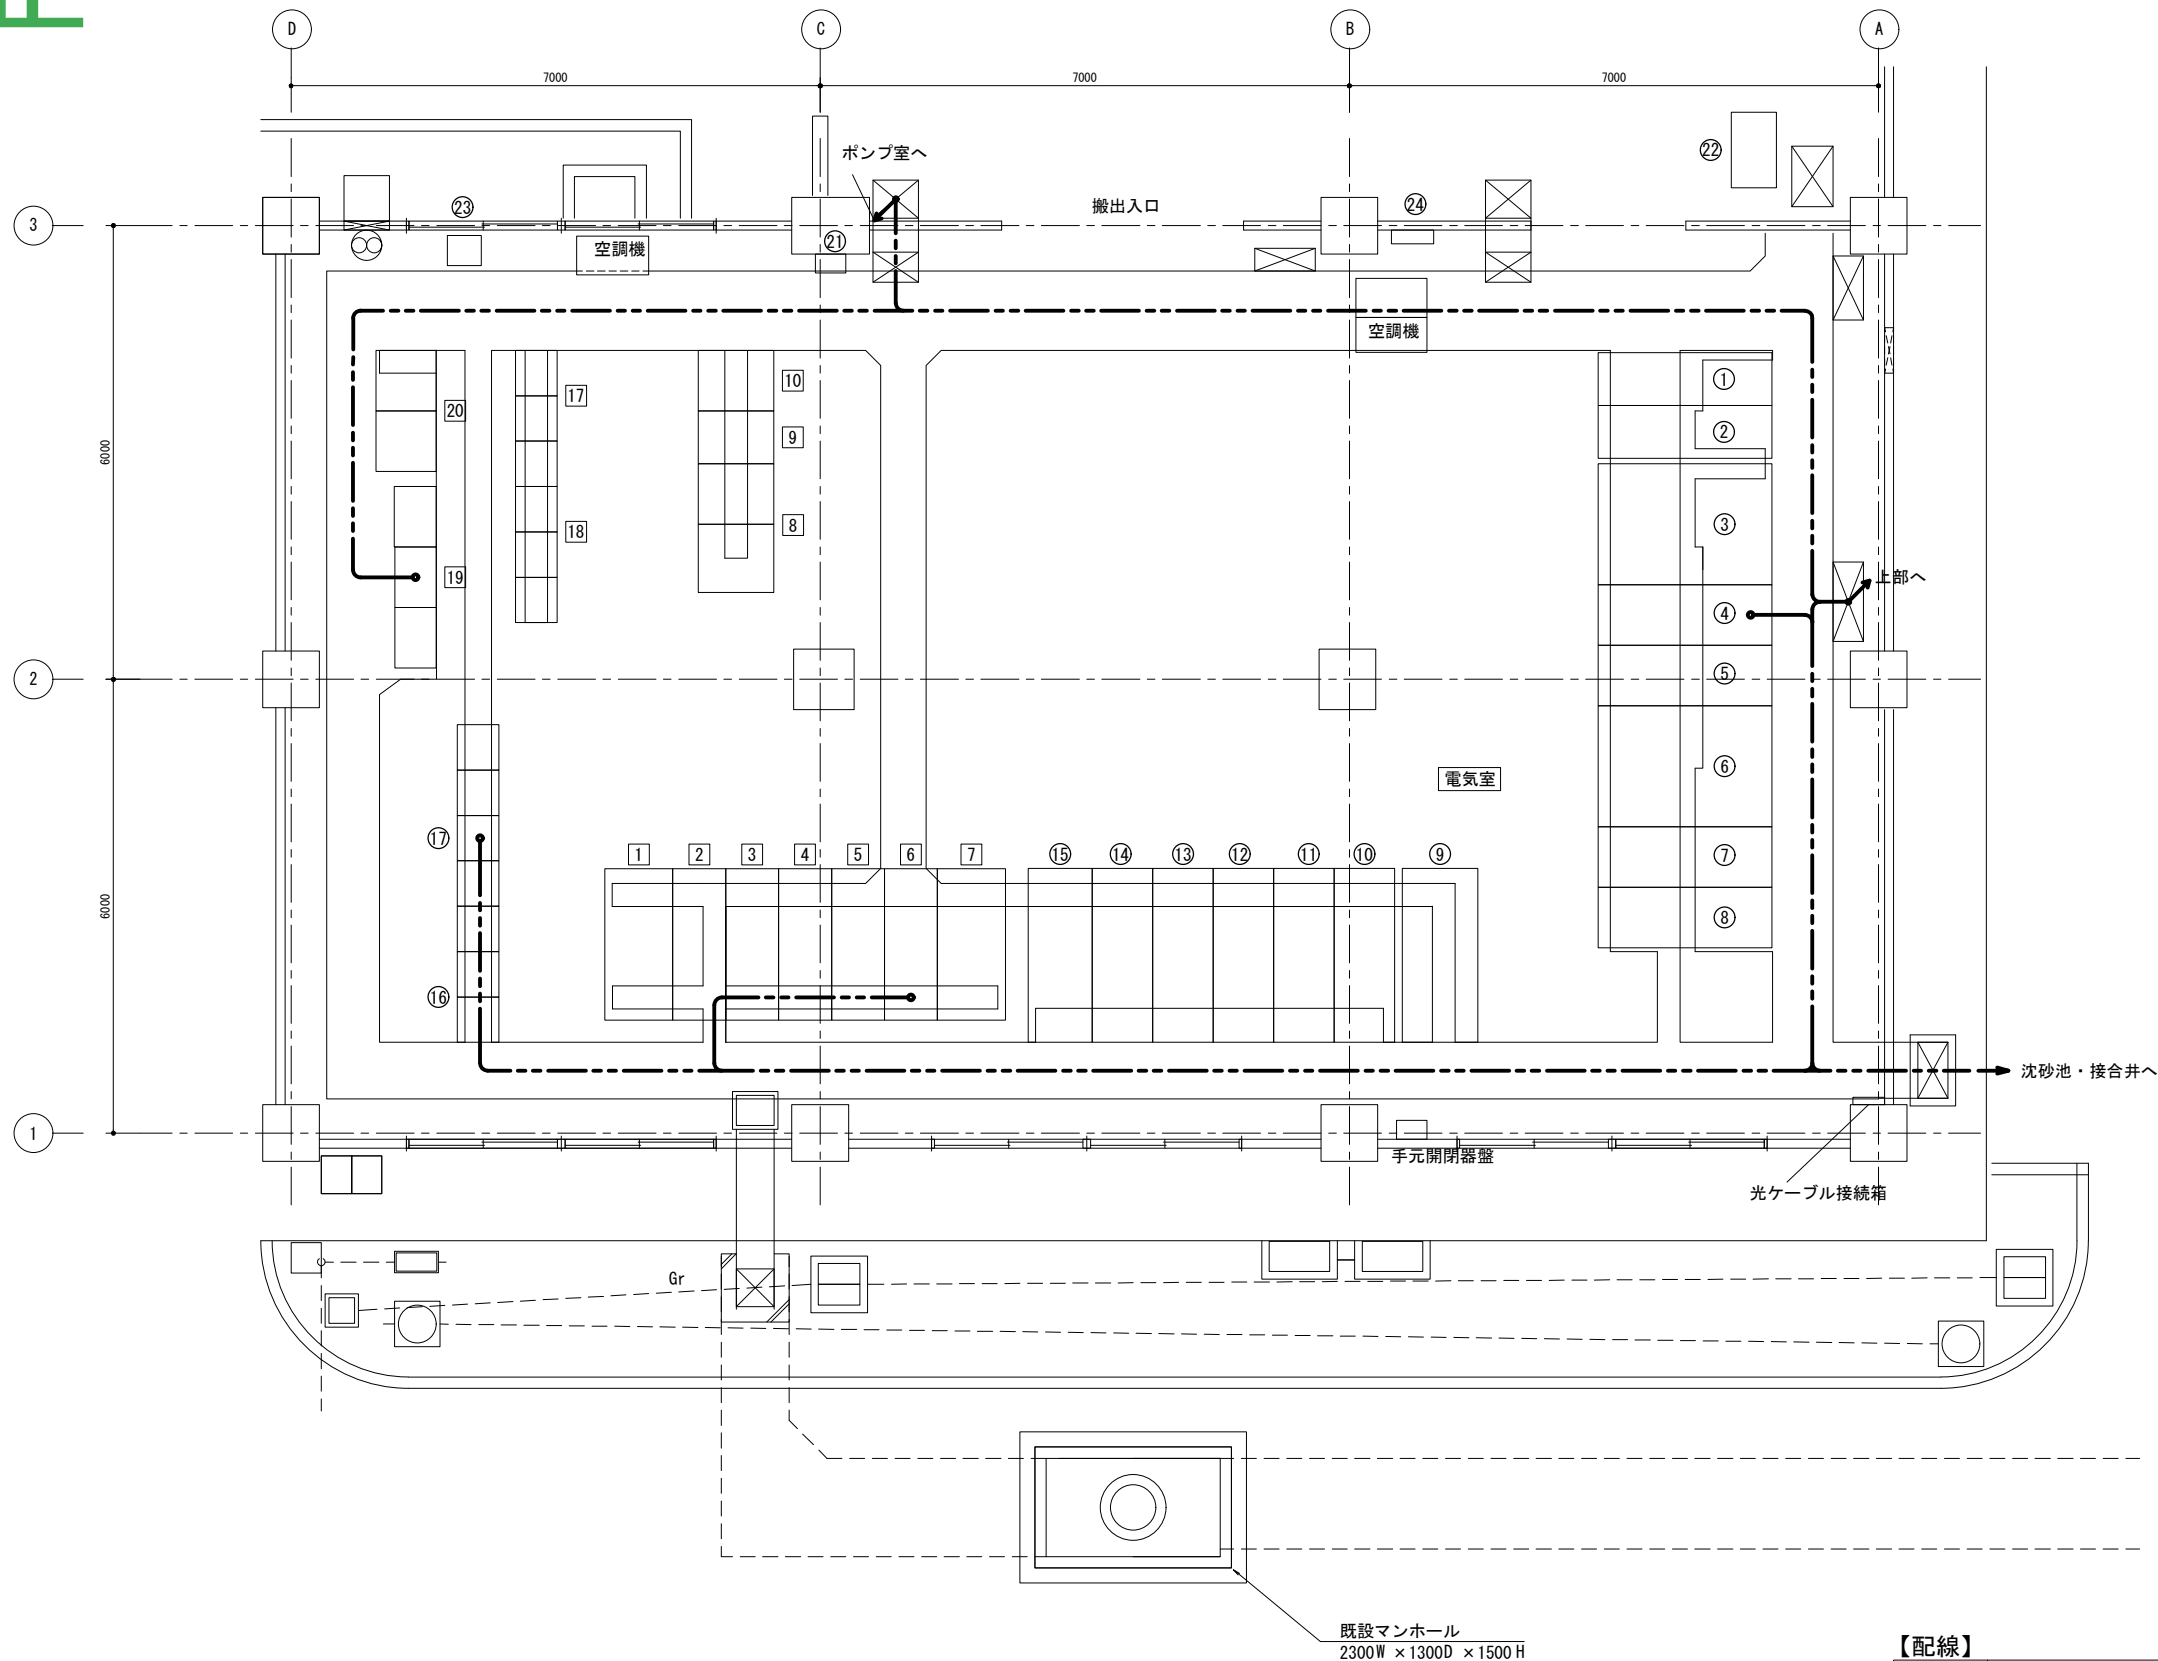

管理本館1階電気室下部平面図（仮設） S=1/50


| 【配線】  |           |
|-------|-----------|
| ----  | ビット・ダクト配線 |
| ----- | ラック配線     |
| ----- | 露出配管      |
| ----- | 埋込配管      |
| ----- | 地中埋設配管    |

| 機器一覧表 |                 |      |            |
|-------|-----------------|------|------------|
| 番号    | 名 称             | 記 号  | 備 考        |
| ①     | 3号受電盤           | MC14 | 既設         |
| ②     | 母線連絡1,2盤        | MC15 | 〃          |
| ③     | 2号所内変圧器盤        | MC6  | 〃          |
| ④     | 2号引込受電盤         | MC5  | 〃          |
| ⑤     | 2号GPT・母線連絡盤     | MC4  | 〃          |
| ⑥     | 1号所内変圧器盤        | MC3  | 〃          |
| ⑦     | 1号引込受電盤         | MC2  | 〃          |
| ⑧     | 1号GPT・母線連絡盤     | MC1  | 〃          |
| ⑨     | 発電機・変電所所内盤      | MC0  | 〃          |
| ⑩     | 1号高圧電動機盤        | CBS1 | 〃          |
| ⑪     | 2号高圧電動機盤        | CBS2 | 〃          |
| ⑫     | 3号高圧電動機盤        | CBS3 | 〃          |
| ⑬     | 4号高圧電動機盤        | CBS4 | 〃          |
| ⑭     | 5号高圧電動機盤        | CBS5 | 〃          |
| ⑮     | 6号高圧電動機盤        | CBS6 | 〃          |
| ⑯     | 100V系コントロールセンター | CC1  | 〃          |
| ⑰     | 200V系コントロールセンター | CC2  | 〃          |
| ⑱     |                 |      |            |
| ⑲     |                 |      |            |
| ⑳     |                 |      |            |
| ㉑     | 手元開閉器           |      | 既設 (空調機電源) |
| ㉒     | 揚排水ポンプ盤         |      | 〃          |
| ㉓     | 電食防止装置          |      | 〃          |
| ㉔     | 電灯制御盤           |      | 〃          |

| 機器一覧表 |                     |      |    |
|-------|---------------------|------|----|
| 番号    | 名 称                 | 記 号  |    |
| 1     | 1号引込受電盤             | MC1  | 今回 |
| 2     | 1号 補機変圧器一次・取水ポンプ一次盤 | MC2  | 〃  |
| 3     | 1号EVT・母線連絡盤         | MC3  | 〃  |
| 4     | 発電機・所内変圧器連絡盤        | MC4  | 〃  |
| 5     | 2号EVT・母線連絡盤         | MC5  | 〃  |
| 6     | 2号 補機変圧器一次・取水ポンプ一次盤 | MC6  | 〃  |
| 7     | 2号引込受電盤             | MC7  | 〃  |
| 8     | 蓄電池盤                | BAT  | 〃  |
| 9     | インバータ盤              | INV  | 〃  |
| 10    | 充電器盤                | DC   | 〃  |
|       |                     |      |    |
|       |                     |      |    |
| 17    | 100V系コントロールセンター     | CC-1 | 〃  |
| 18    | 200V系コントロールセンター     | CC-2 | 〃  |
| 19    | 補助継電器盤              | Ry   | 〃  |
| 20    | 電気室入出力盤             | I/O  | 〃  |

- 注 記
- 太線（ — ）は施工か所を示す。
  - 形状・寸法は参考とする。
  - 特記なきは既設を示す。

| 管 理 番 号        |     |                      |          |
|----------------|-----|----------------------|----------|
| 配管台帳図面番号       |     |                      |          |
| 工事番号           |     | 令和8年度 浄整緑 第2号        |          |
| 工 事 名          |     | 八木取水場高圧配電設備取替等電気設備工事 |          |
| 図面枚数           |     | 91 枚の内 38 葉          | 縮 尺 1/50 |
| 設 計            |     | 令和8年7月-日             | 図面寸法 A1  |
| 写 図            | 設 計 | 係 長                  | 課 所 場 長  |
| 広島市水道局 技術部 設備課 |     |                      |          |

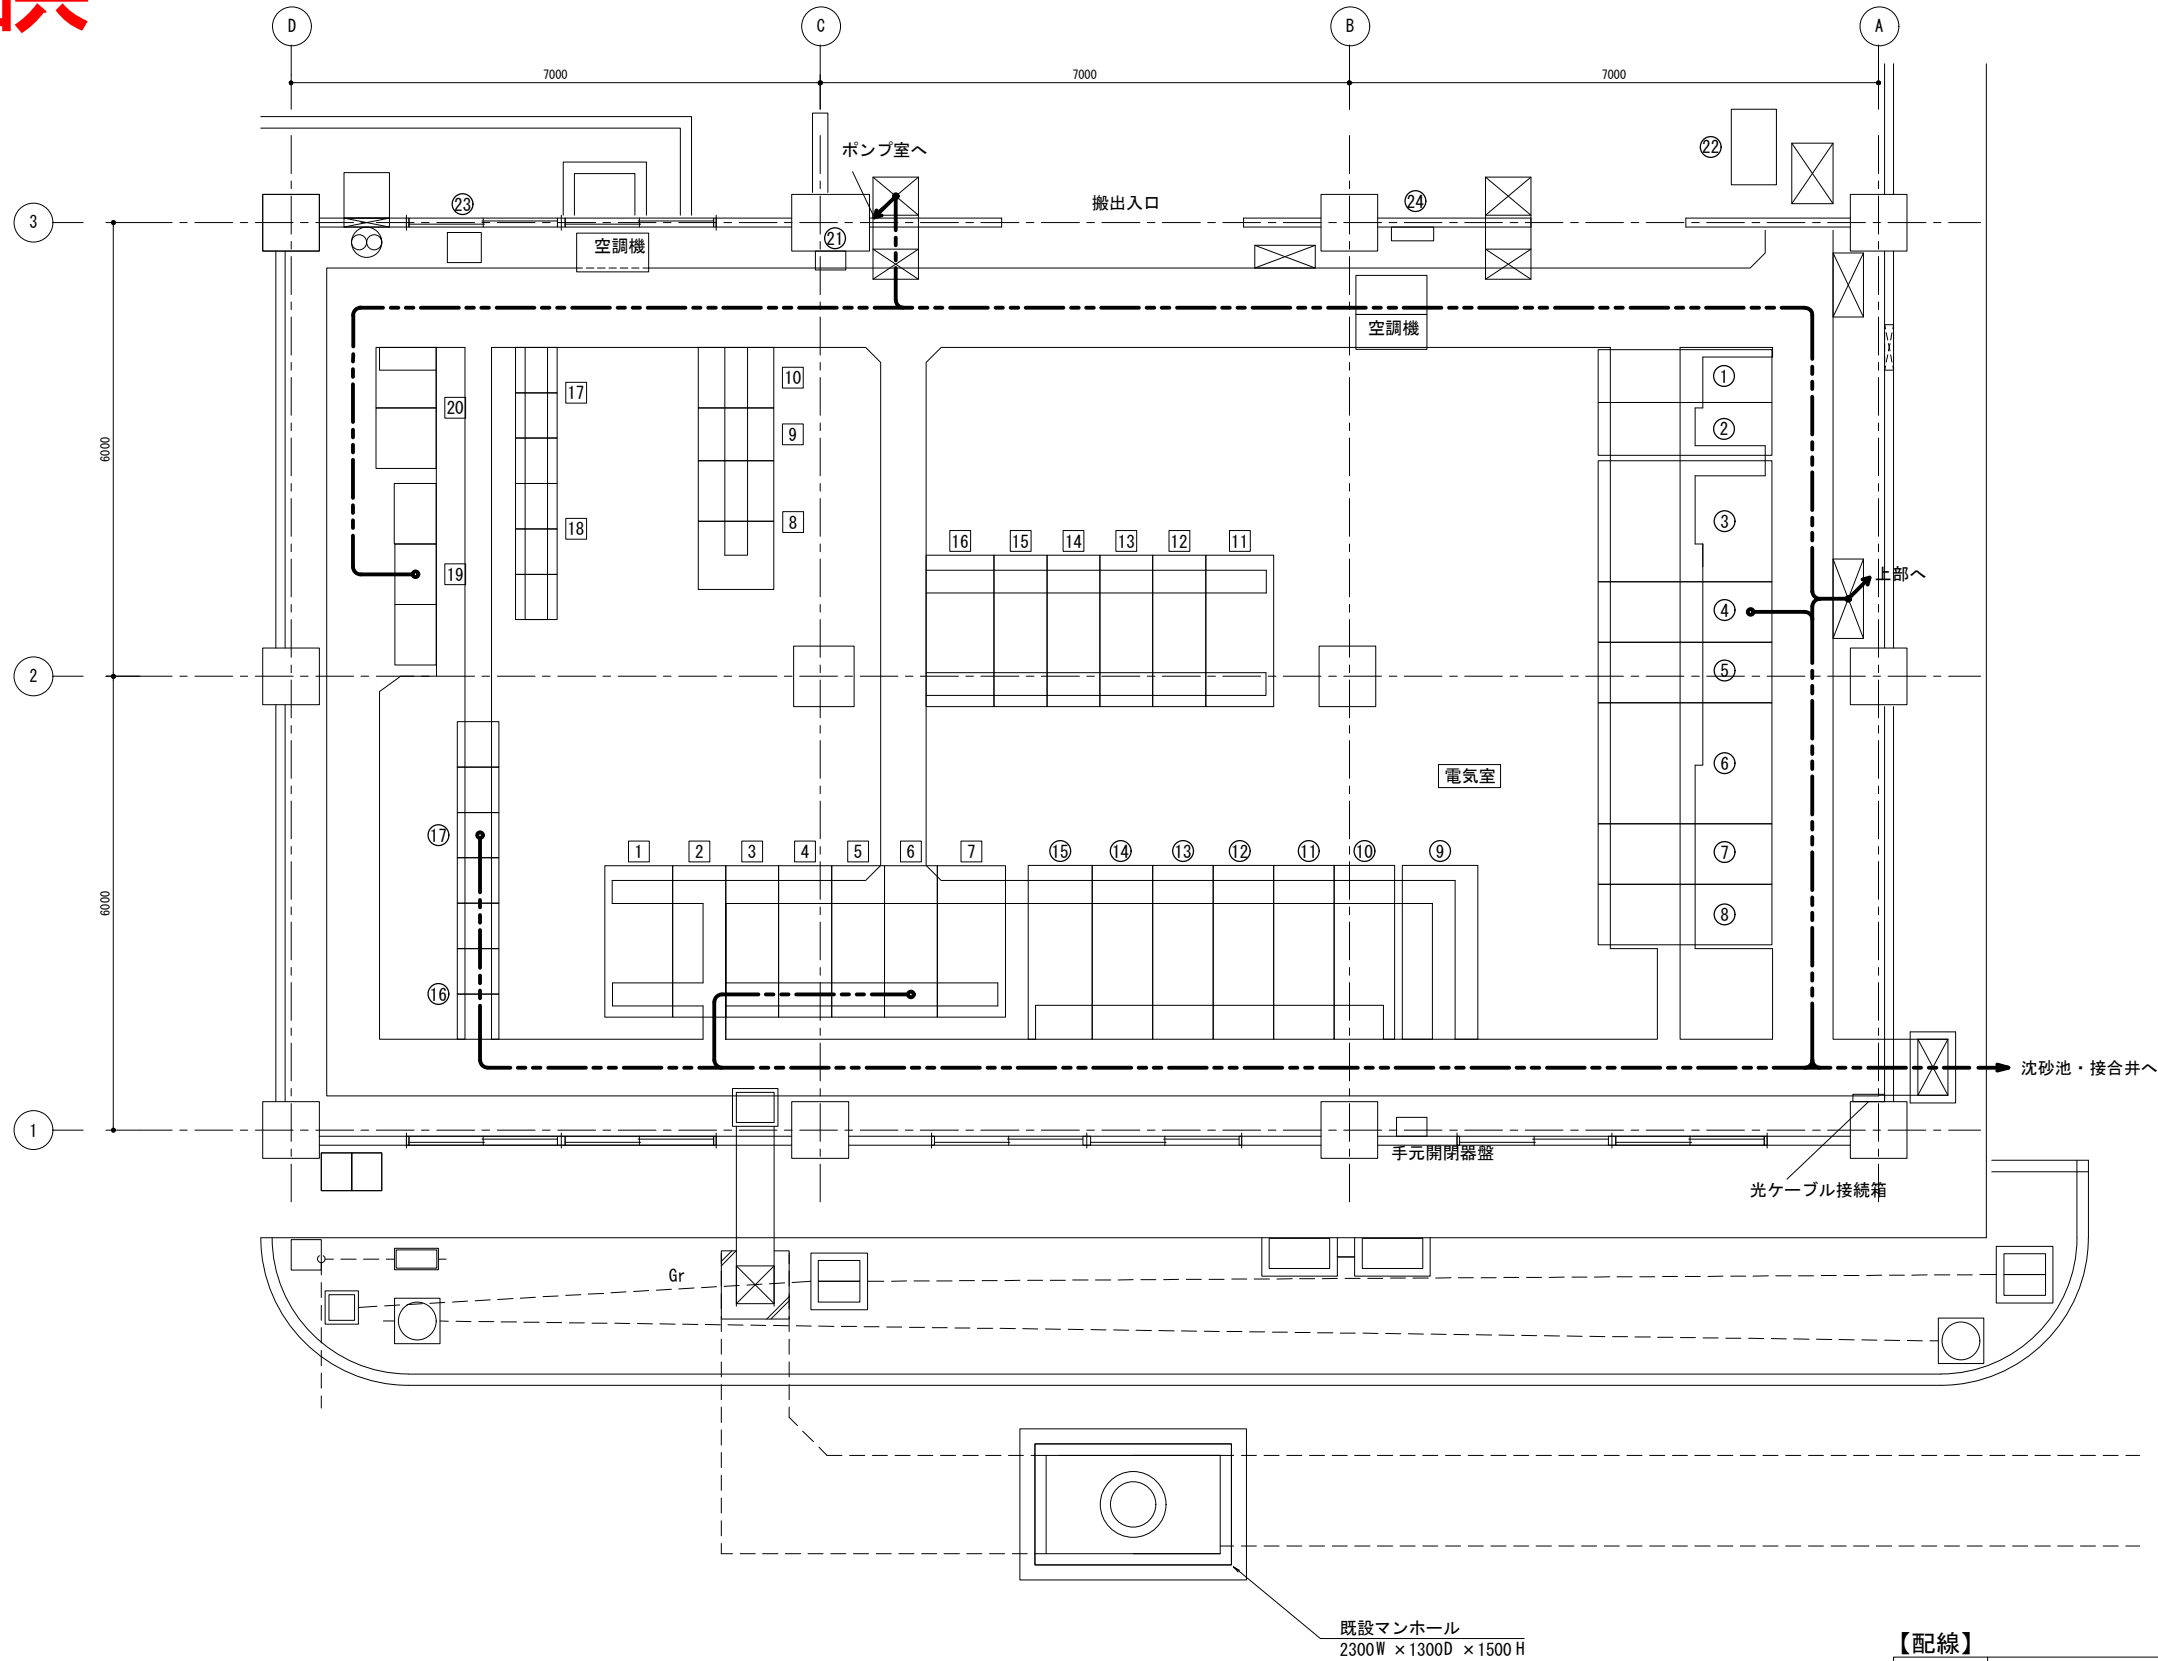

管理本館1階電気室下部平面図（仮設） S=1/50

| 【配線】  |           |
|-------|-----------|
| ----  | ビット・ダクト配線 |
| ----- | ラック配線     |
| ----- | 露出配管      |
| ----- | 埋込配管      |
| ----- | 地中埋設配管    |

| 機器一覧表 |                 |      |            |
|-------|-----------------|------|------------|
| 番号    | 名 称             | 記 号  | 備 考        |
| ①     | 3号受電盤           | MC14 | 既設         |
| ②     | 母線連絡1,2盤        | MC15 | 〃          |
| ③     | 2号所内変圧器盤        | MC6  | 〃          |
| ④     | 2号引込受電盤         | MC5  | 〃          |
| ⑤     | 2号GPT・母線連絡盤     | MC4  | 〃          |
| ⑥     | 1号所内変圧器盤        | MC3  | 〃          |
| ⑦     | 1号引込受電盤         | MC2  | 〃          |
| ⑧     | 1号GPT・母線連絡盤     | MC1  | 〃          |
| ⑨     | 発電機・変電所所内盤      | MC0  | 〃          |
| ⑩     | 1号高圧電動機盤        | CBS1 | 〃          |
| ⑪     | 2号高圧電動機盤        | CBS2 | 〃          |
| ⑫     | 3号高圧電動機盤        | CBS3 | 〃          |
| ⑬     | 4号高圧電動機盤        | CBS4 | 〃          |
| ⑭     | 5号高圧電動機盤        | CBS5 | 〃          |
| ⑮     | 6号高圧電動機盤        | CBS6 | 〃          |
| ⑯     | 100V系コントロールセンター | CC1  | 〃          |
| ⑰     | 200V系コントロールセンター | CC2  | 〃          |
| ⑱     |                 |      |            |
| ⑲     |                 |      |            |
| ⑳     |                 |      |            |
| ㉑     | 手元開閉器           |      | 既設 (空調機電源) |
| ㉒     | 揚排水ポンプ盤         |      | 〃          |
| ㉓     | 電食防止装置          |      | 〃          |
| ㉔     | 電灯制御盤           |      | 〃          |

| 機器一覧表 |                     |      |    |
|-------|---------------------|------|----|
| 番号    | 名 称                 | 記 号  |    |
| 1     | 1号引込受電盤             | MC1  | 今回 |
| 2     | 1号 補機変圧器一次・取水ポンプ一次盤 | MC2  | 〃  |
| 3     | 1号EVT・母線連絡盤         | MC3  | 〃  |
| 4     | 発電機・所内変圧器連絡盤        | MC4  | 〃  |
| 5     | 2号EVT・母線連絡盤         | MC5  | 〃  |
| 6     | 2号 補機変圧器一次・取水ポンプ一次盤 | MC6  | 〃  |
| 7     | 2号引込受電盤             | MC7  | 〃  |
| 8     | 蓄電池盤                | BAT  | 〃  |
| 9     | インバータ盤              | INV  | 〃  |
| 10    | 充電器盤                | DC   | 〃  |
| 11    | 1号高圧電動機盤            | CBS1 | 〃  |
| 12    | 2号高圧電動機盤            | CBS2 | 〃  |
| 13    | 3号高圧電動機盤            | CBS3 | 〃  |
| 14    | 4号高圧電動機盤            | CBS4 | 〃  |
| 15    | 5号高圧電動機盤            | CBS5 | 〃  |
| 16    | 6号高圧電動機盤            | CBS6 | 〃  |
| 17    | 100V系コントロールセンター     | CC-1 | 〃  |
| 18    | 200V系コントロールセンター     | CC-2 | 〃  |
| 19    | 補助継電器盤              | Ry   | 〃  |
| 20    | 電気室入出力盤             | I/O  | 〃  |

- 注 記
- 太線（**——**）は施工か所を示す。
  - 形状・寸法は参考とする。
  - 特記なきは既設を示す。

| 管 理 番 号        |     |                      |          |
|----------------|-----|----------------------|----------|
| 配管台帳図面番号       |     |                      |          |
| 工事番号           |     | 令和8年度 浄整緑 第2号        |          |
| 工 事 名          |     | 八木取水場高圧配電設備取替等電気設備工事 |          |
| 図面枚数           |     | 91 枚の内 38 葉          | 縮 尺 1/50 |
| 設 計            |     | 令和8年7月-日             | 図面寸法 A1  |
| 写 図            | 設 計 | 係 長                  | 課 所 場 長  |
| 広島市水道局 技術部 設備課 |     |                      |          |